


COFFRAGE TYPE DU PORTIQUE AU PK

Nom du Fichier Données:

COUPE TRANSVERSALE


Echelle : 1/50

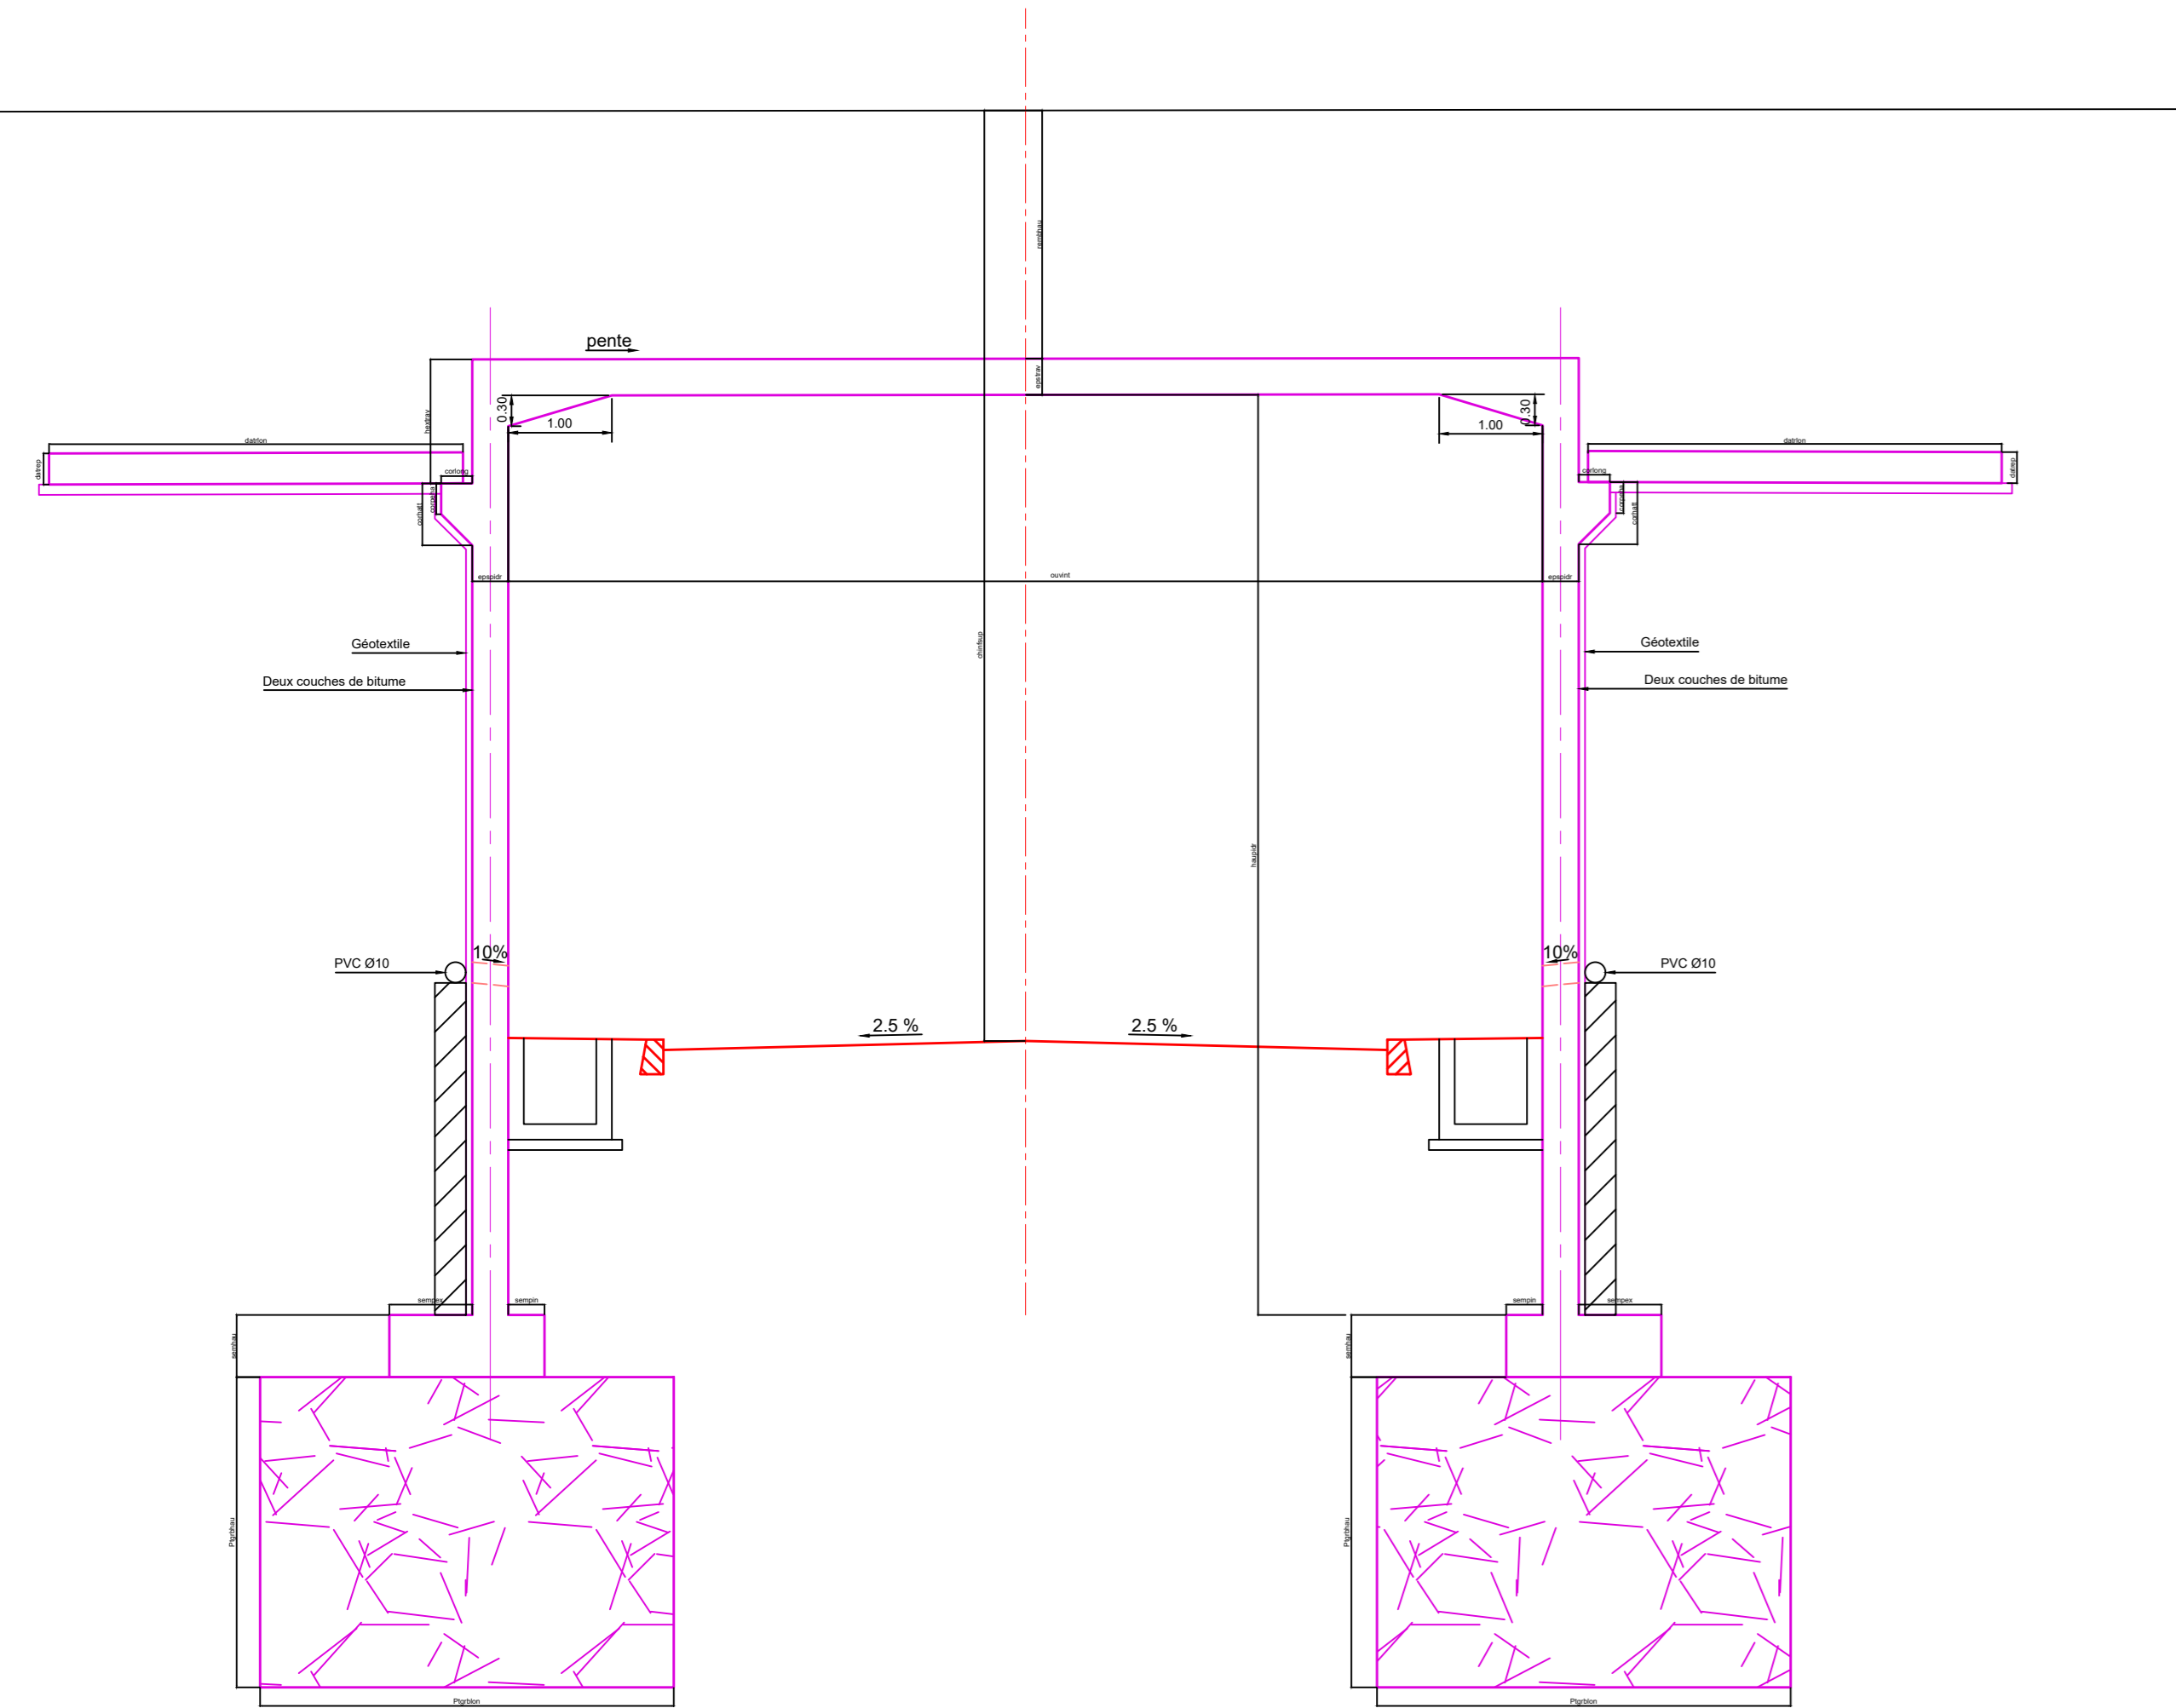

(nblocs = 3)


COUPE LONGITUDINALE

Echelle : 1/100

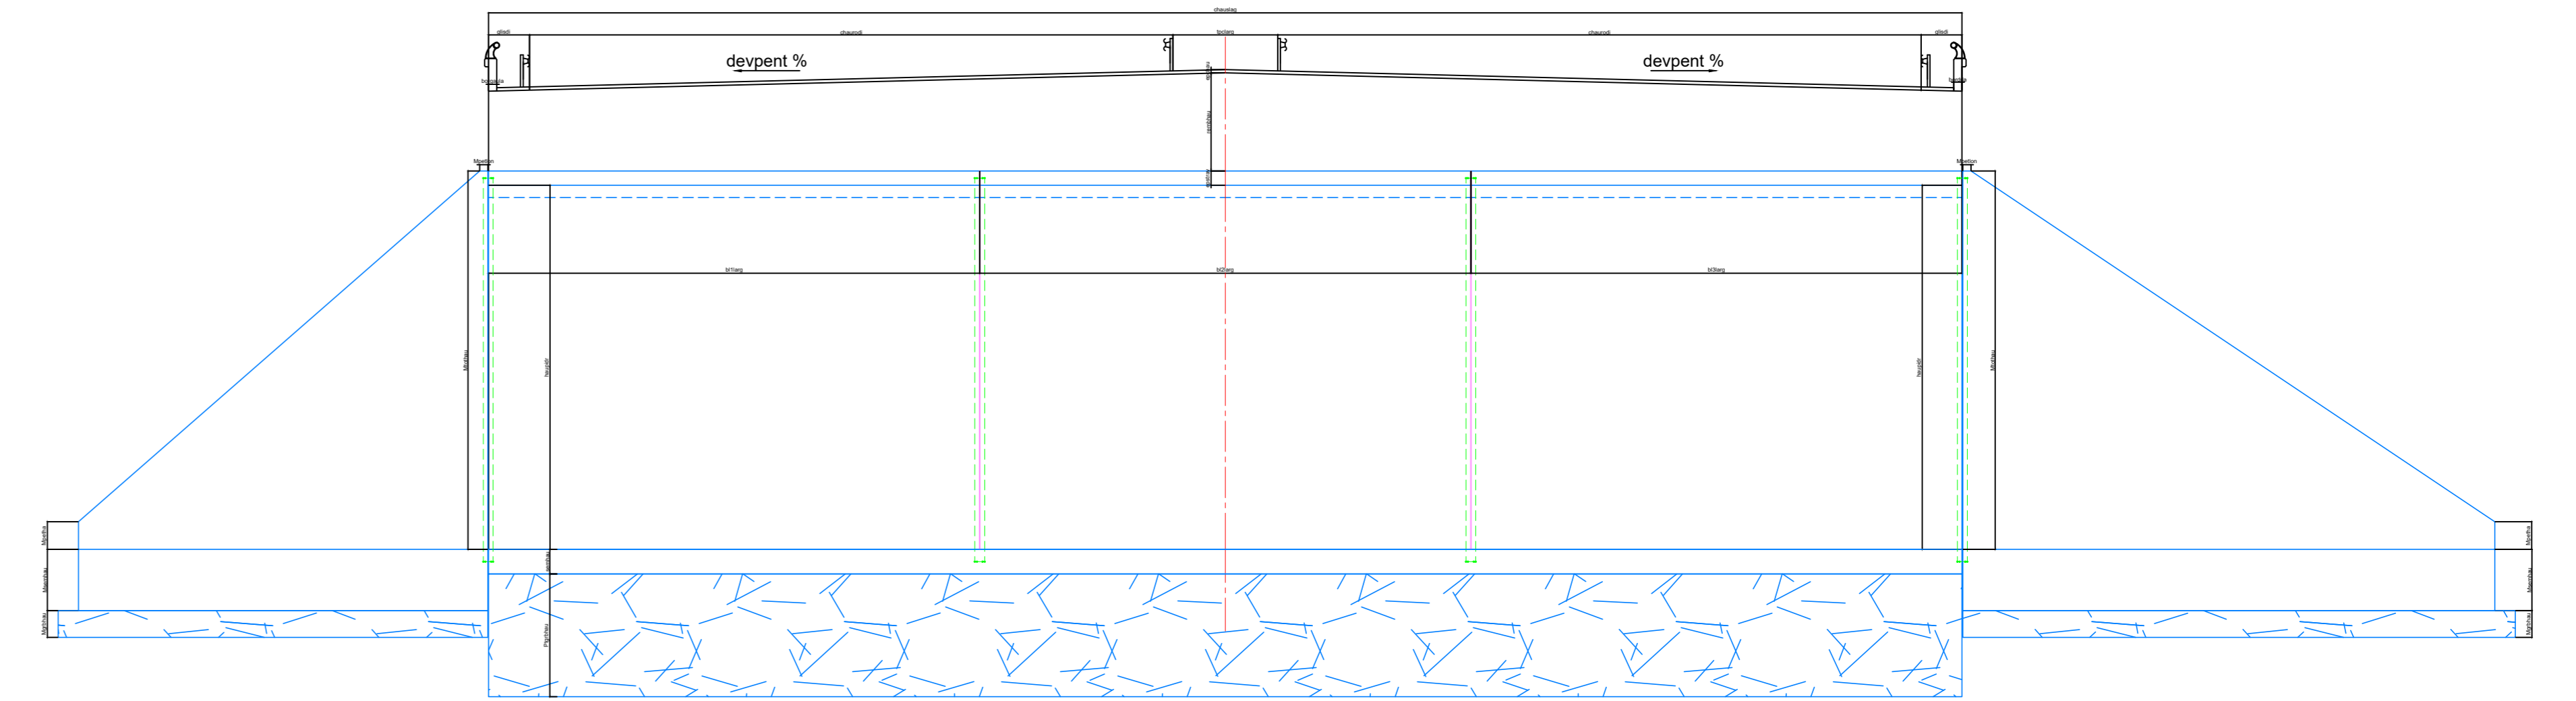

COUPE TRANSVERSALE DU MUR

Echelle : 1/50

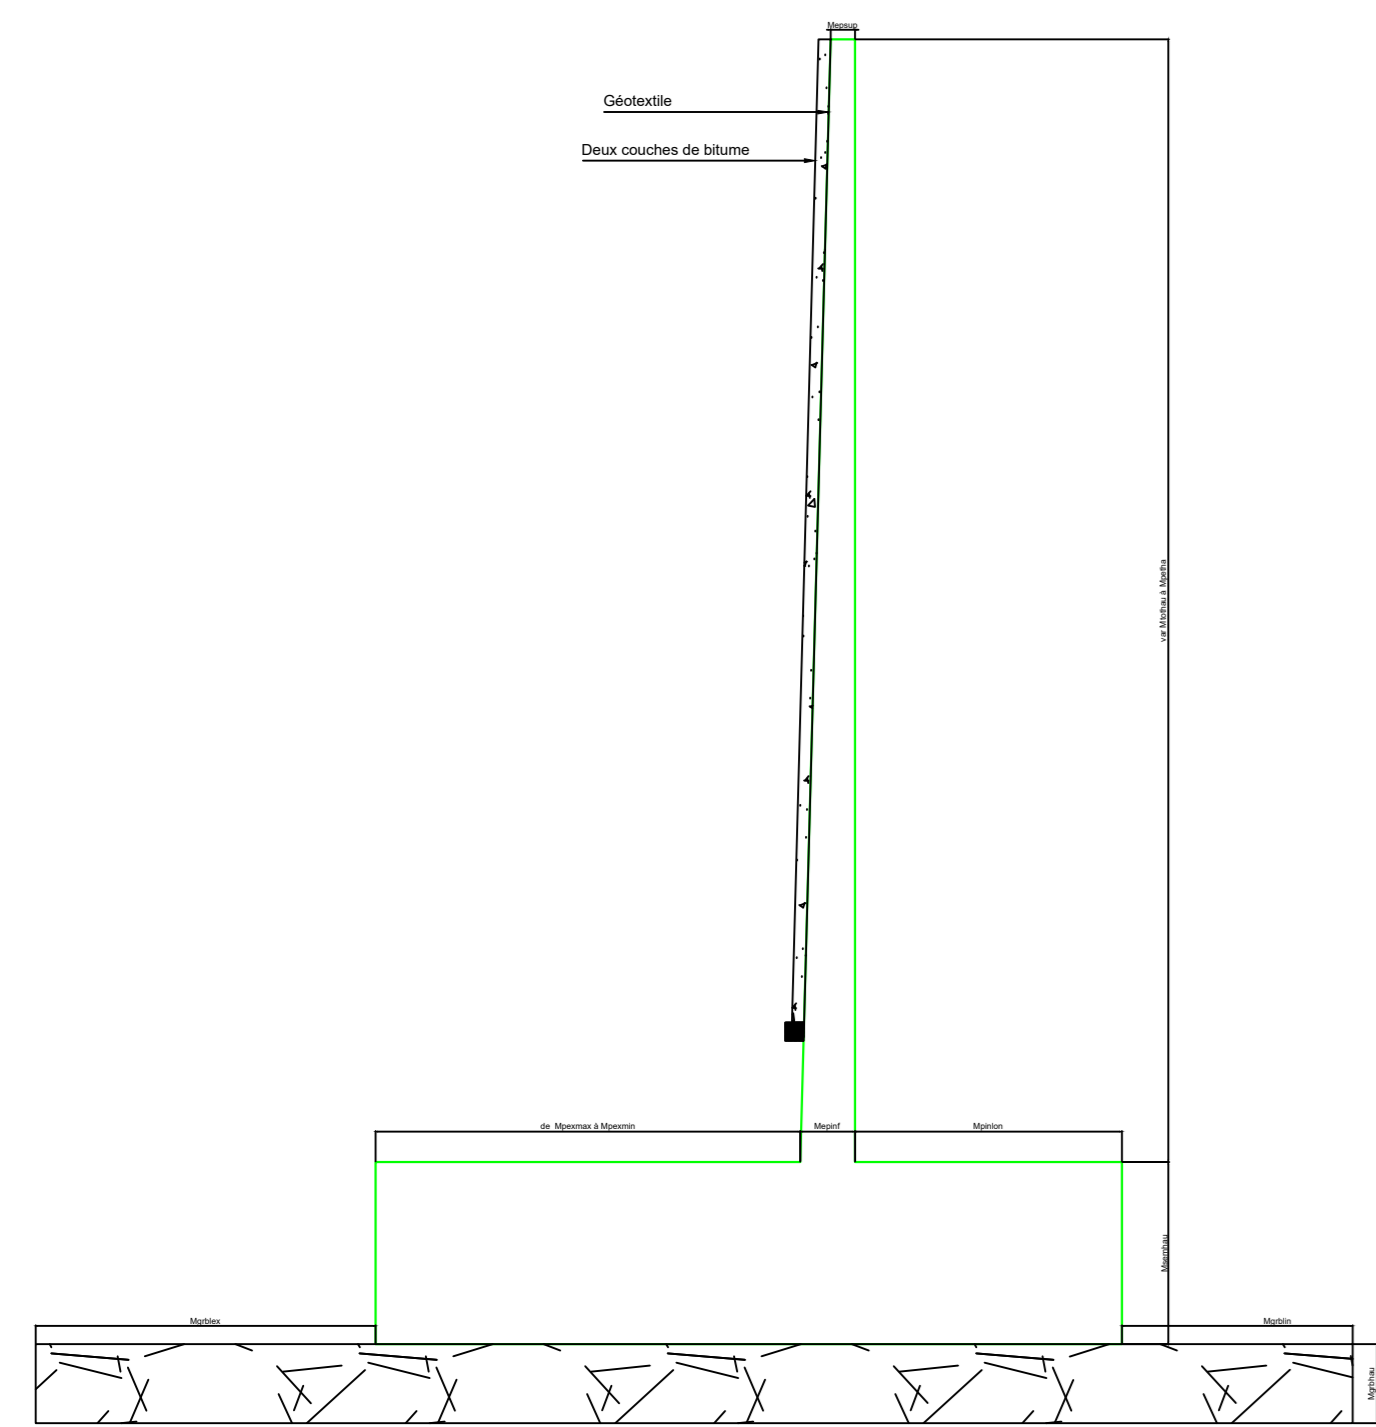

VUE EN PLAN

Echelle : 1/100

