
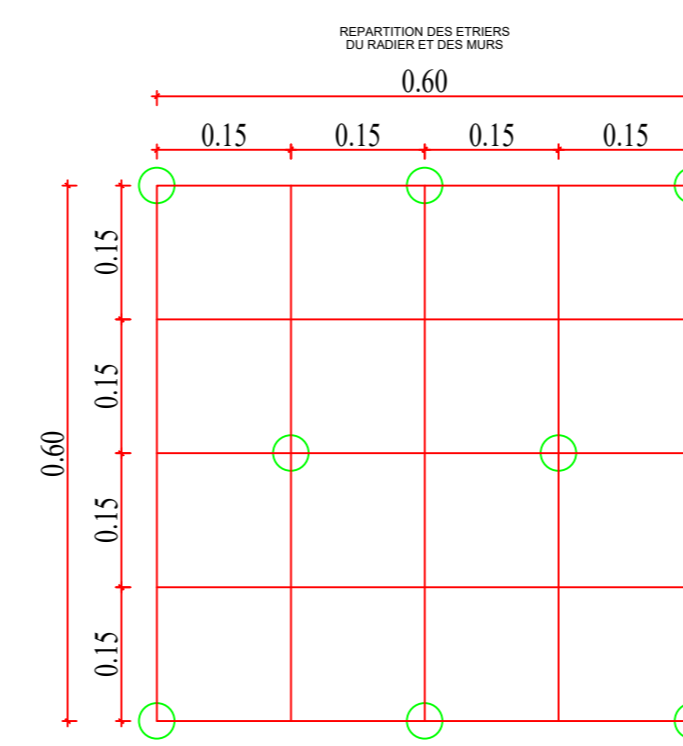
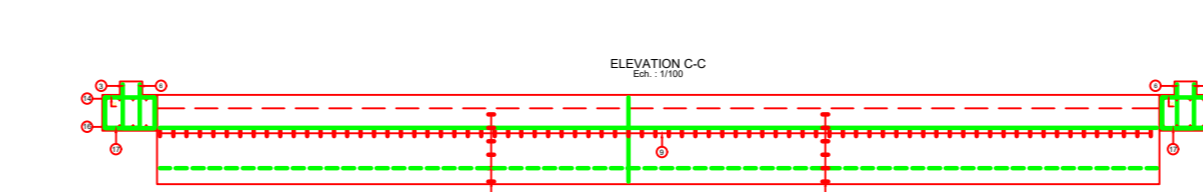
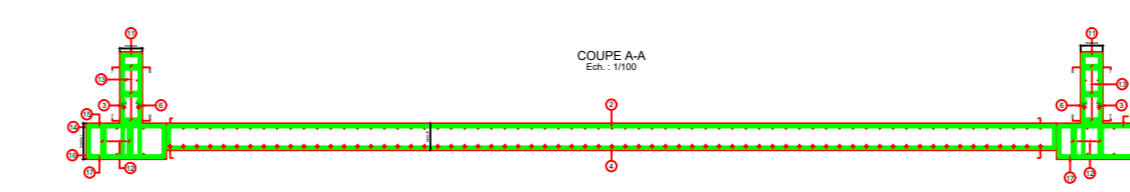
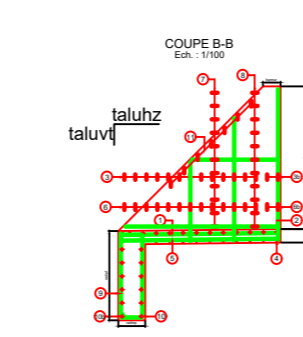
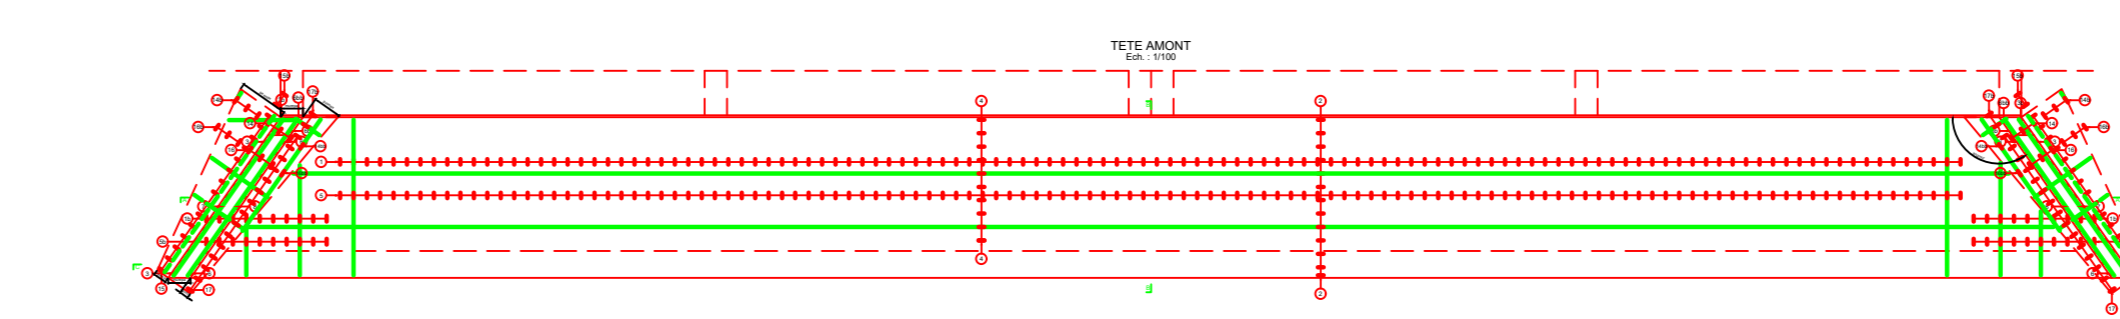
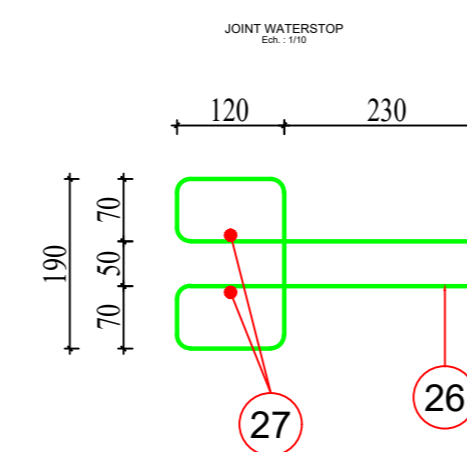
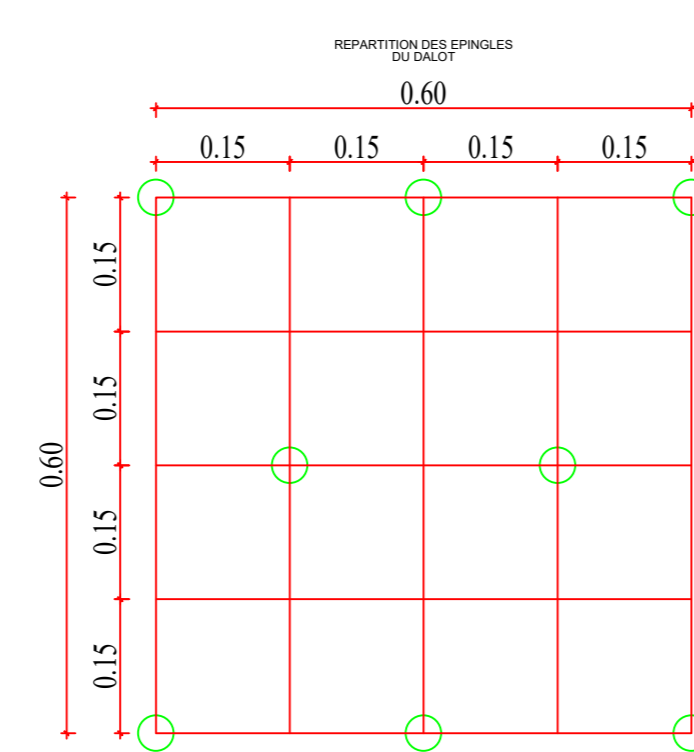
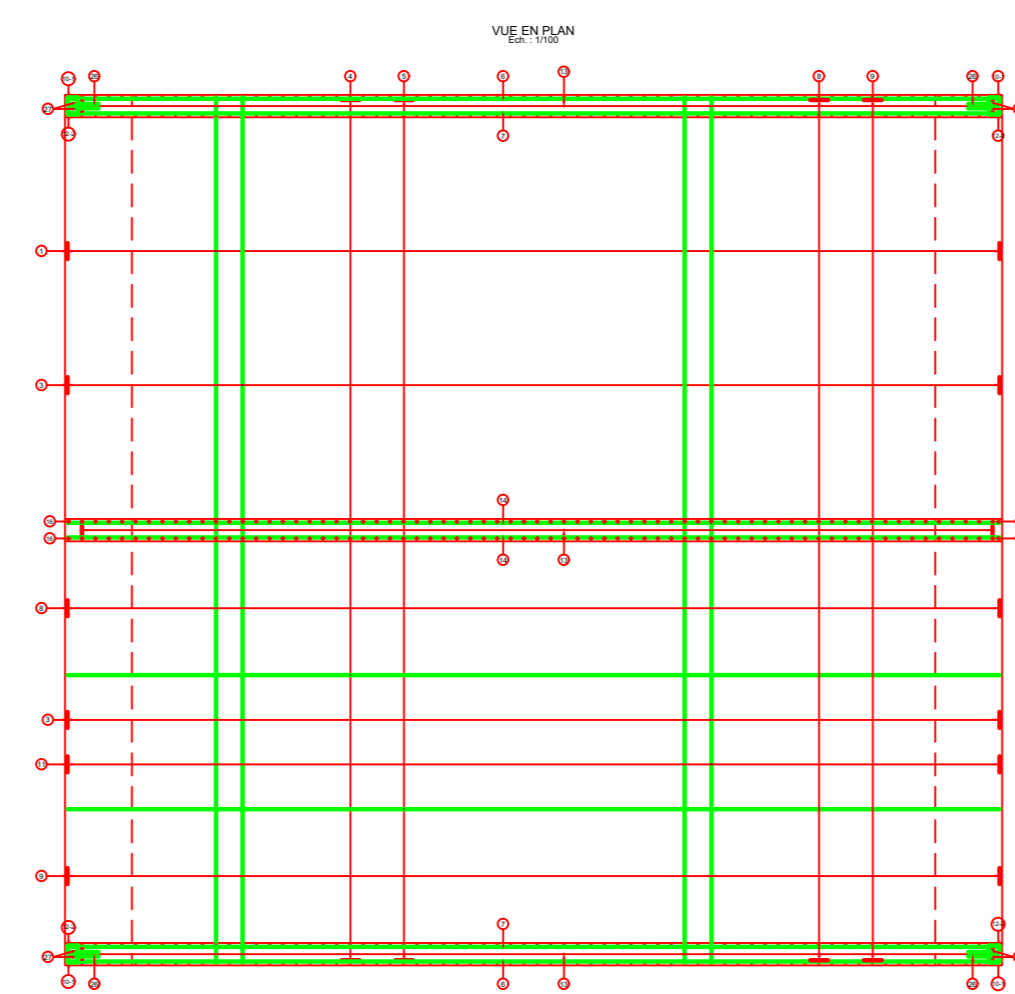
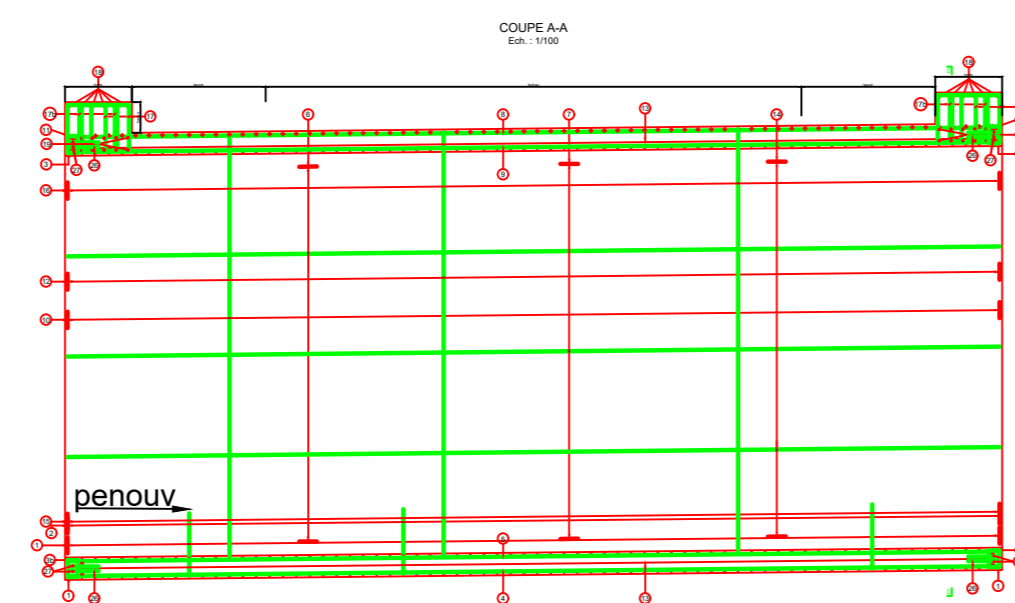


## NOMENCLATURE DALOT

N°	TYPE	Ø	NOMBRE		ESP	Long. Unitaire	SCHEMA	Long. TOTALE	POIDS (Kg)
			Par Elément	Quantité					
1	HA								
2	HA								
3	HA								
3b	HA								
4	HA								
5	HA								
6	HA								
7	HA								
8	HA								
9	HA								
10	HA								
11	HA								
12	HA								
13	HA								
13b	HA								
14	HA								
15	HA								
16	HA								
17	HA								
17b	HA								
18	HA								
19	HA								
<b>TOTAL (Kg)</b>									

FERRAILLAGE D'UN DALOT AVEC MUR DE SOUTÈNEMENT  
Nom du Fichier Données :

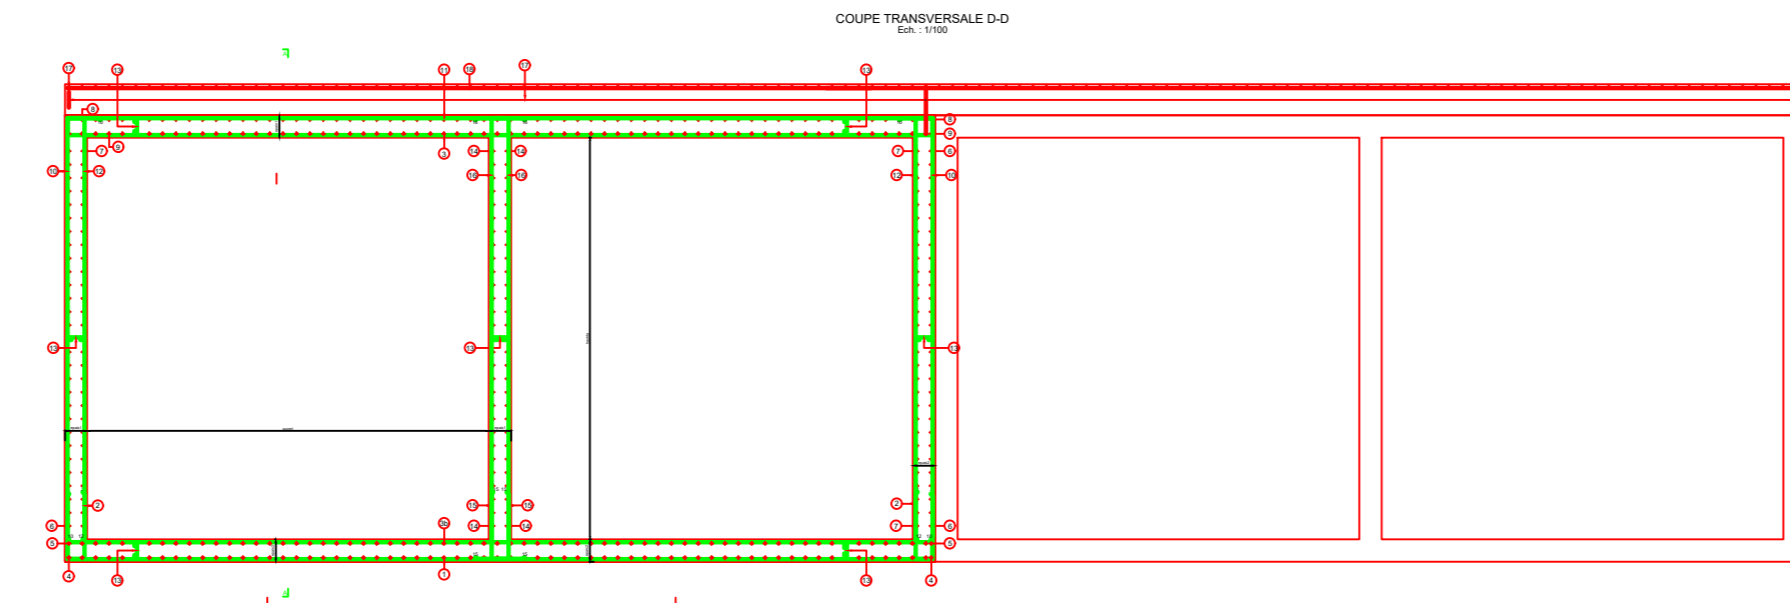

## NOMENCLATURE 2MURS + RADIER

N°	TYPE	Ø	NOMBRE		ESP	Long. Unitaire	SCHEMA	Long. TOTALE	POIDS (Kg)
			Par Elément	Quantité					
1	HA								
1b	HA								
2	HA								
3	HA								
3b	HA								
4	HA								
5	HA								
5b	HA								
6	HA								
6b	HA								
6b	HA								
7	HA								
8	HA								
9	HA								
10	HA								
10b	HA								
11	HA								
12	HA								
13	HA								
14	HA								
14b	HA								
14b	HA								
15	HA								
15b	HA								
16	HA								
16b	HA								
16b	HA								
17	HA								
17b	HA								
<b>TOTAL (Kg)</b>									

\* : Longueur moyenne

TOTAL (Kg)