



COFFRAGE D'UN DALOT TYPE AU PK (mur en U)

Nom du Fichier Données :


PLAN

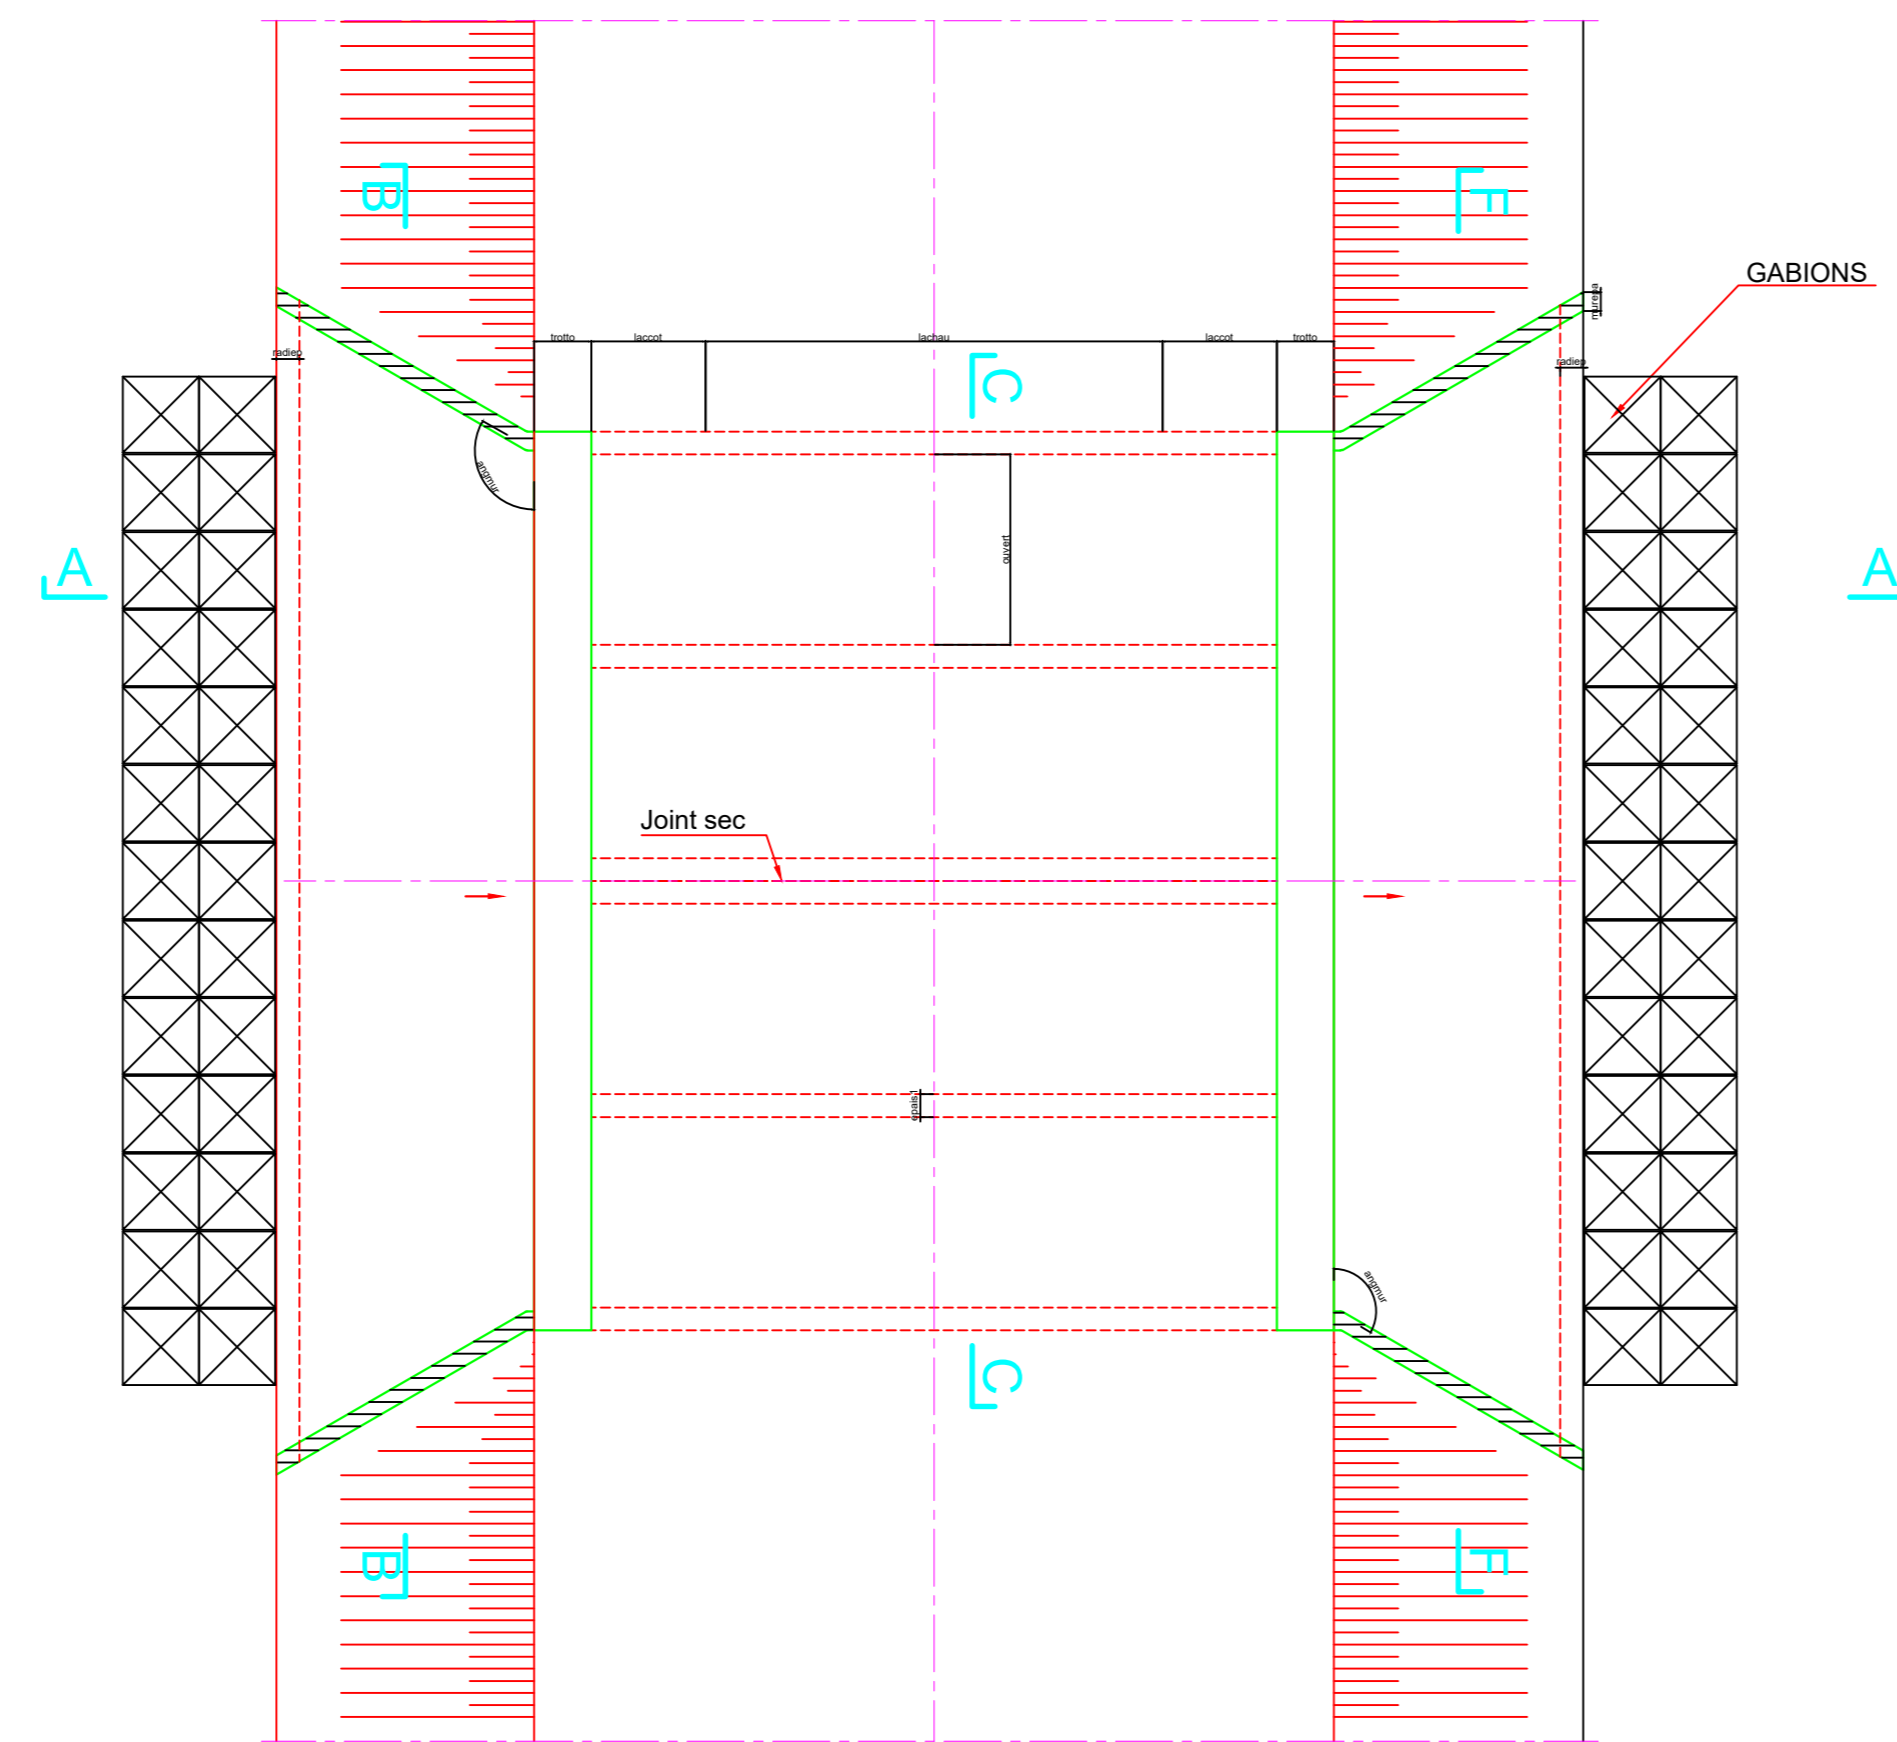


COUPE A-A

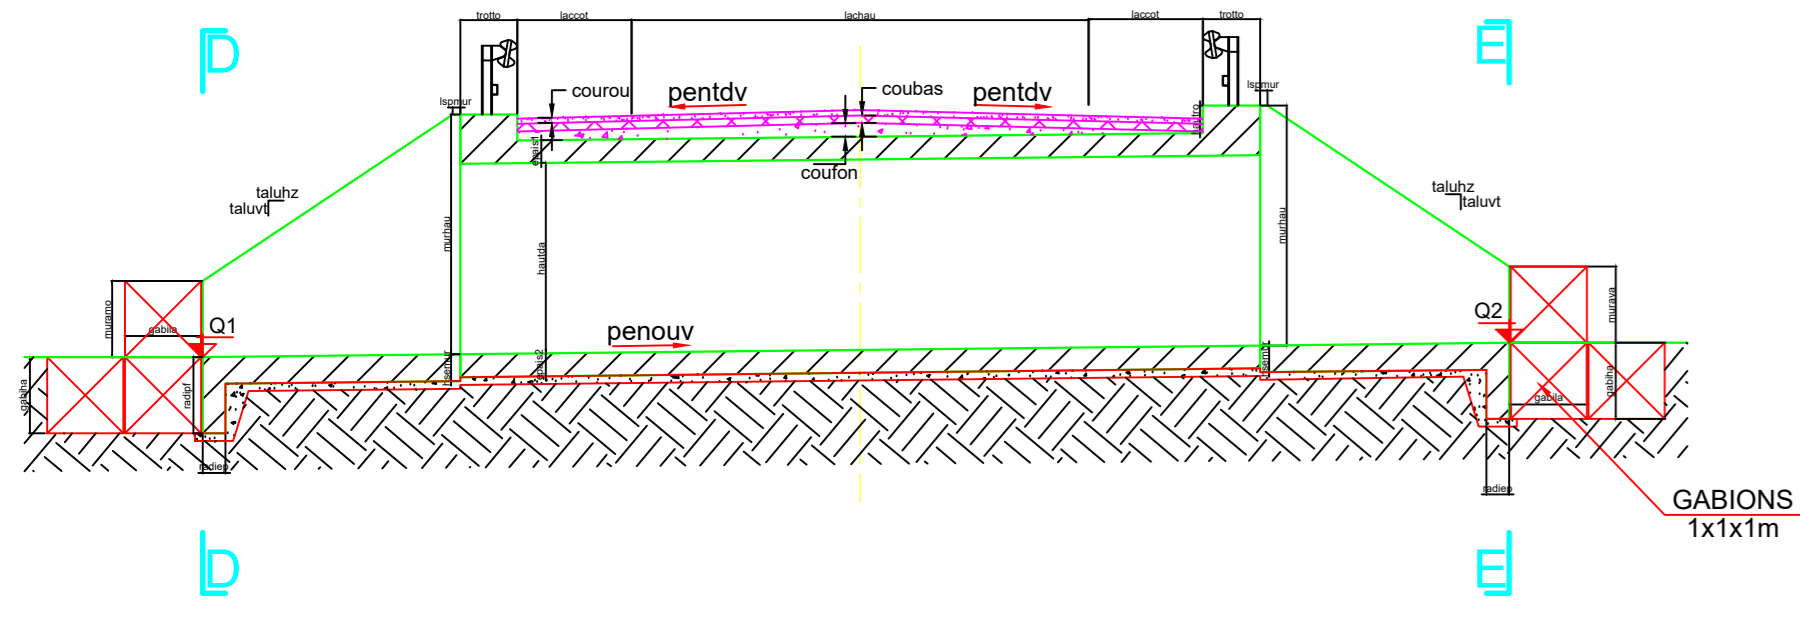


COUPE C-C

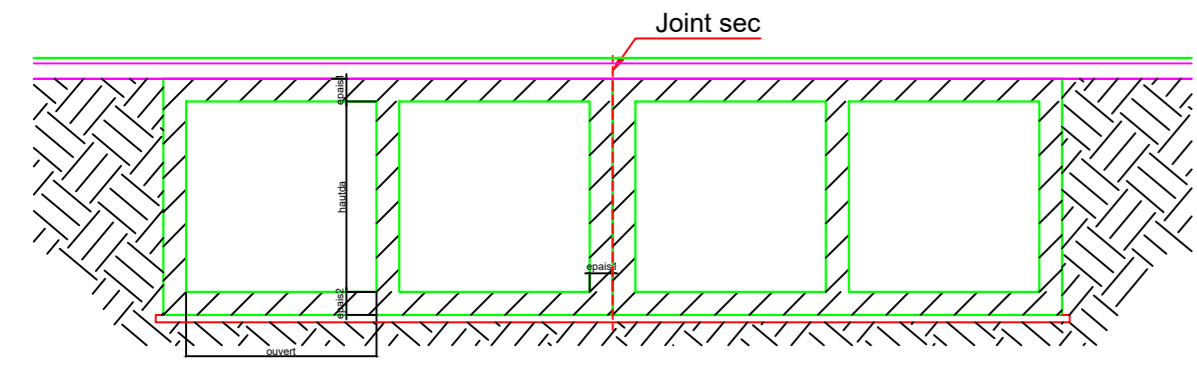


COUPE B-B

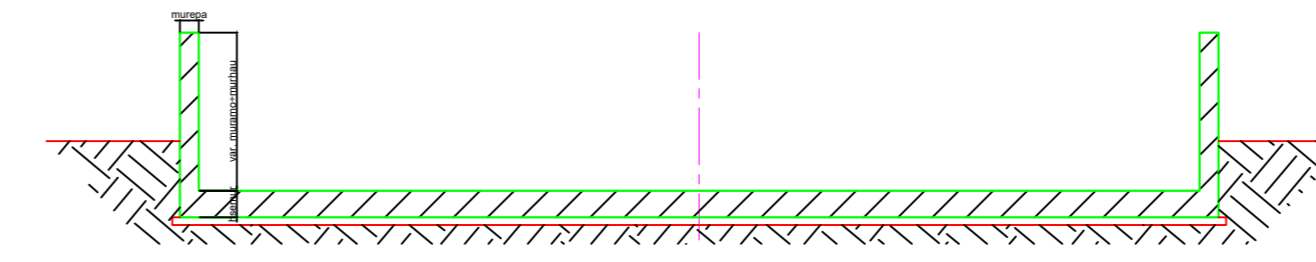


COUPE F-F

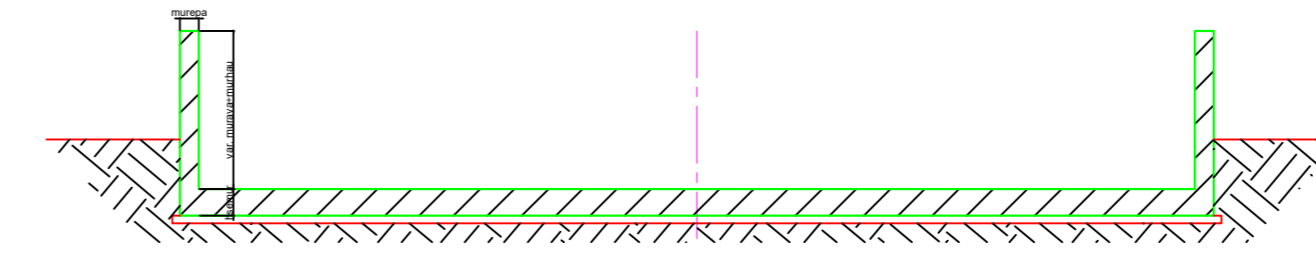

COUPE D-D

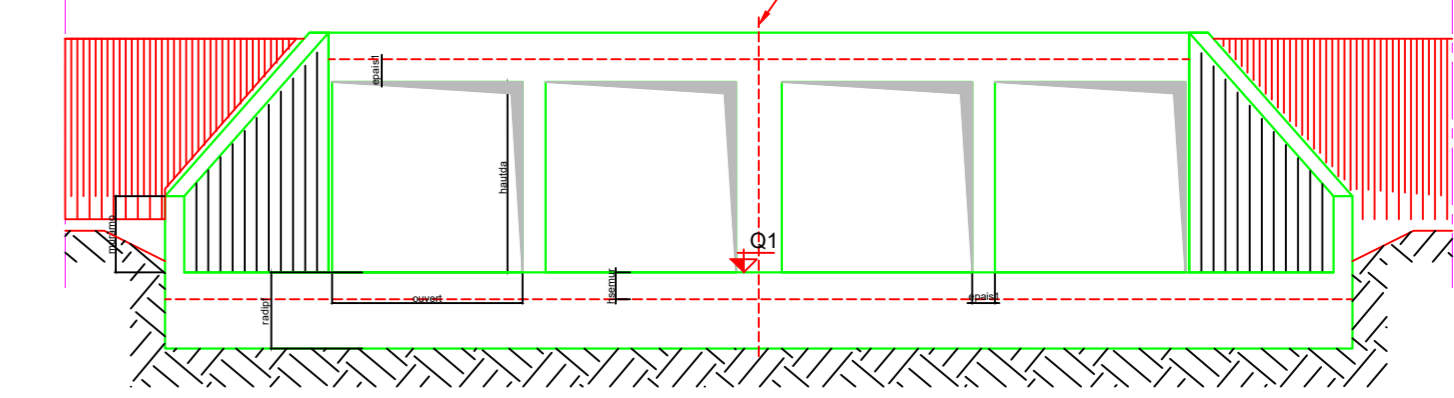


COUPE E-E

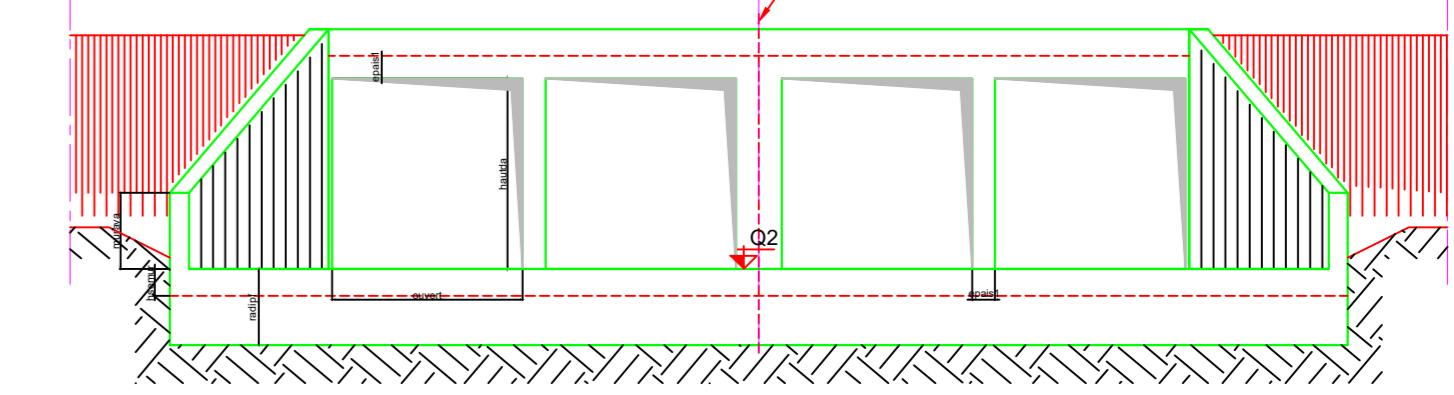


COFFRAGE D'UN DALOT TYPE AU PK (mur de Soutenement)

Nom du Fichier Données :


PLAN

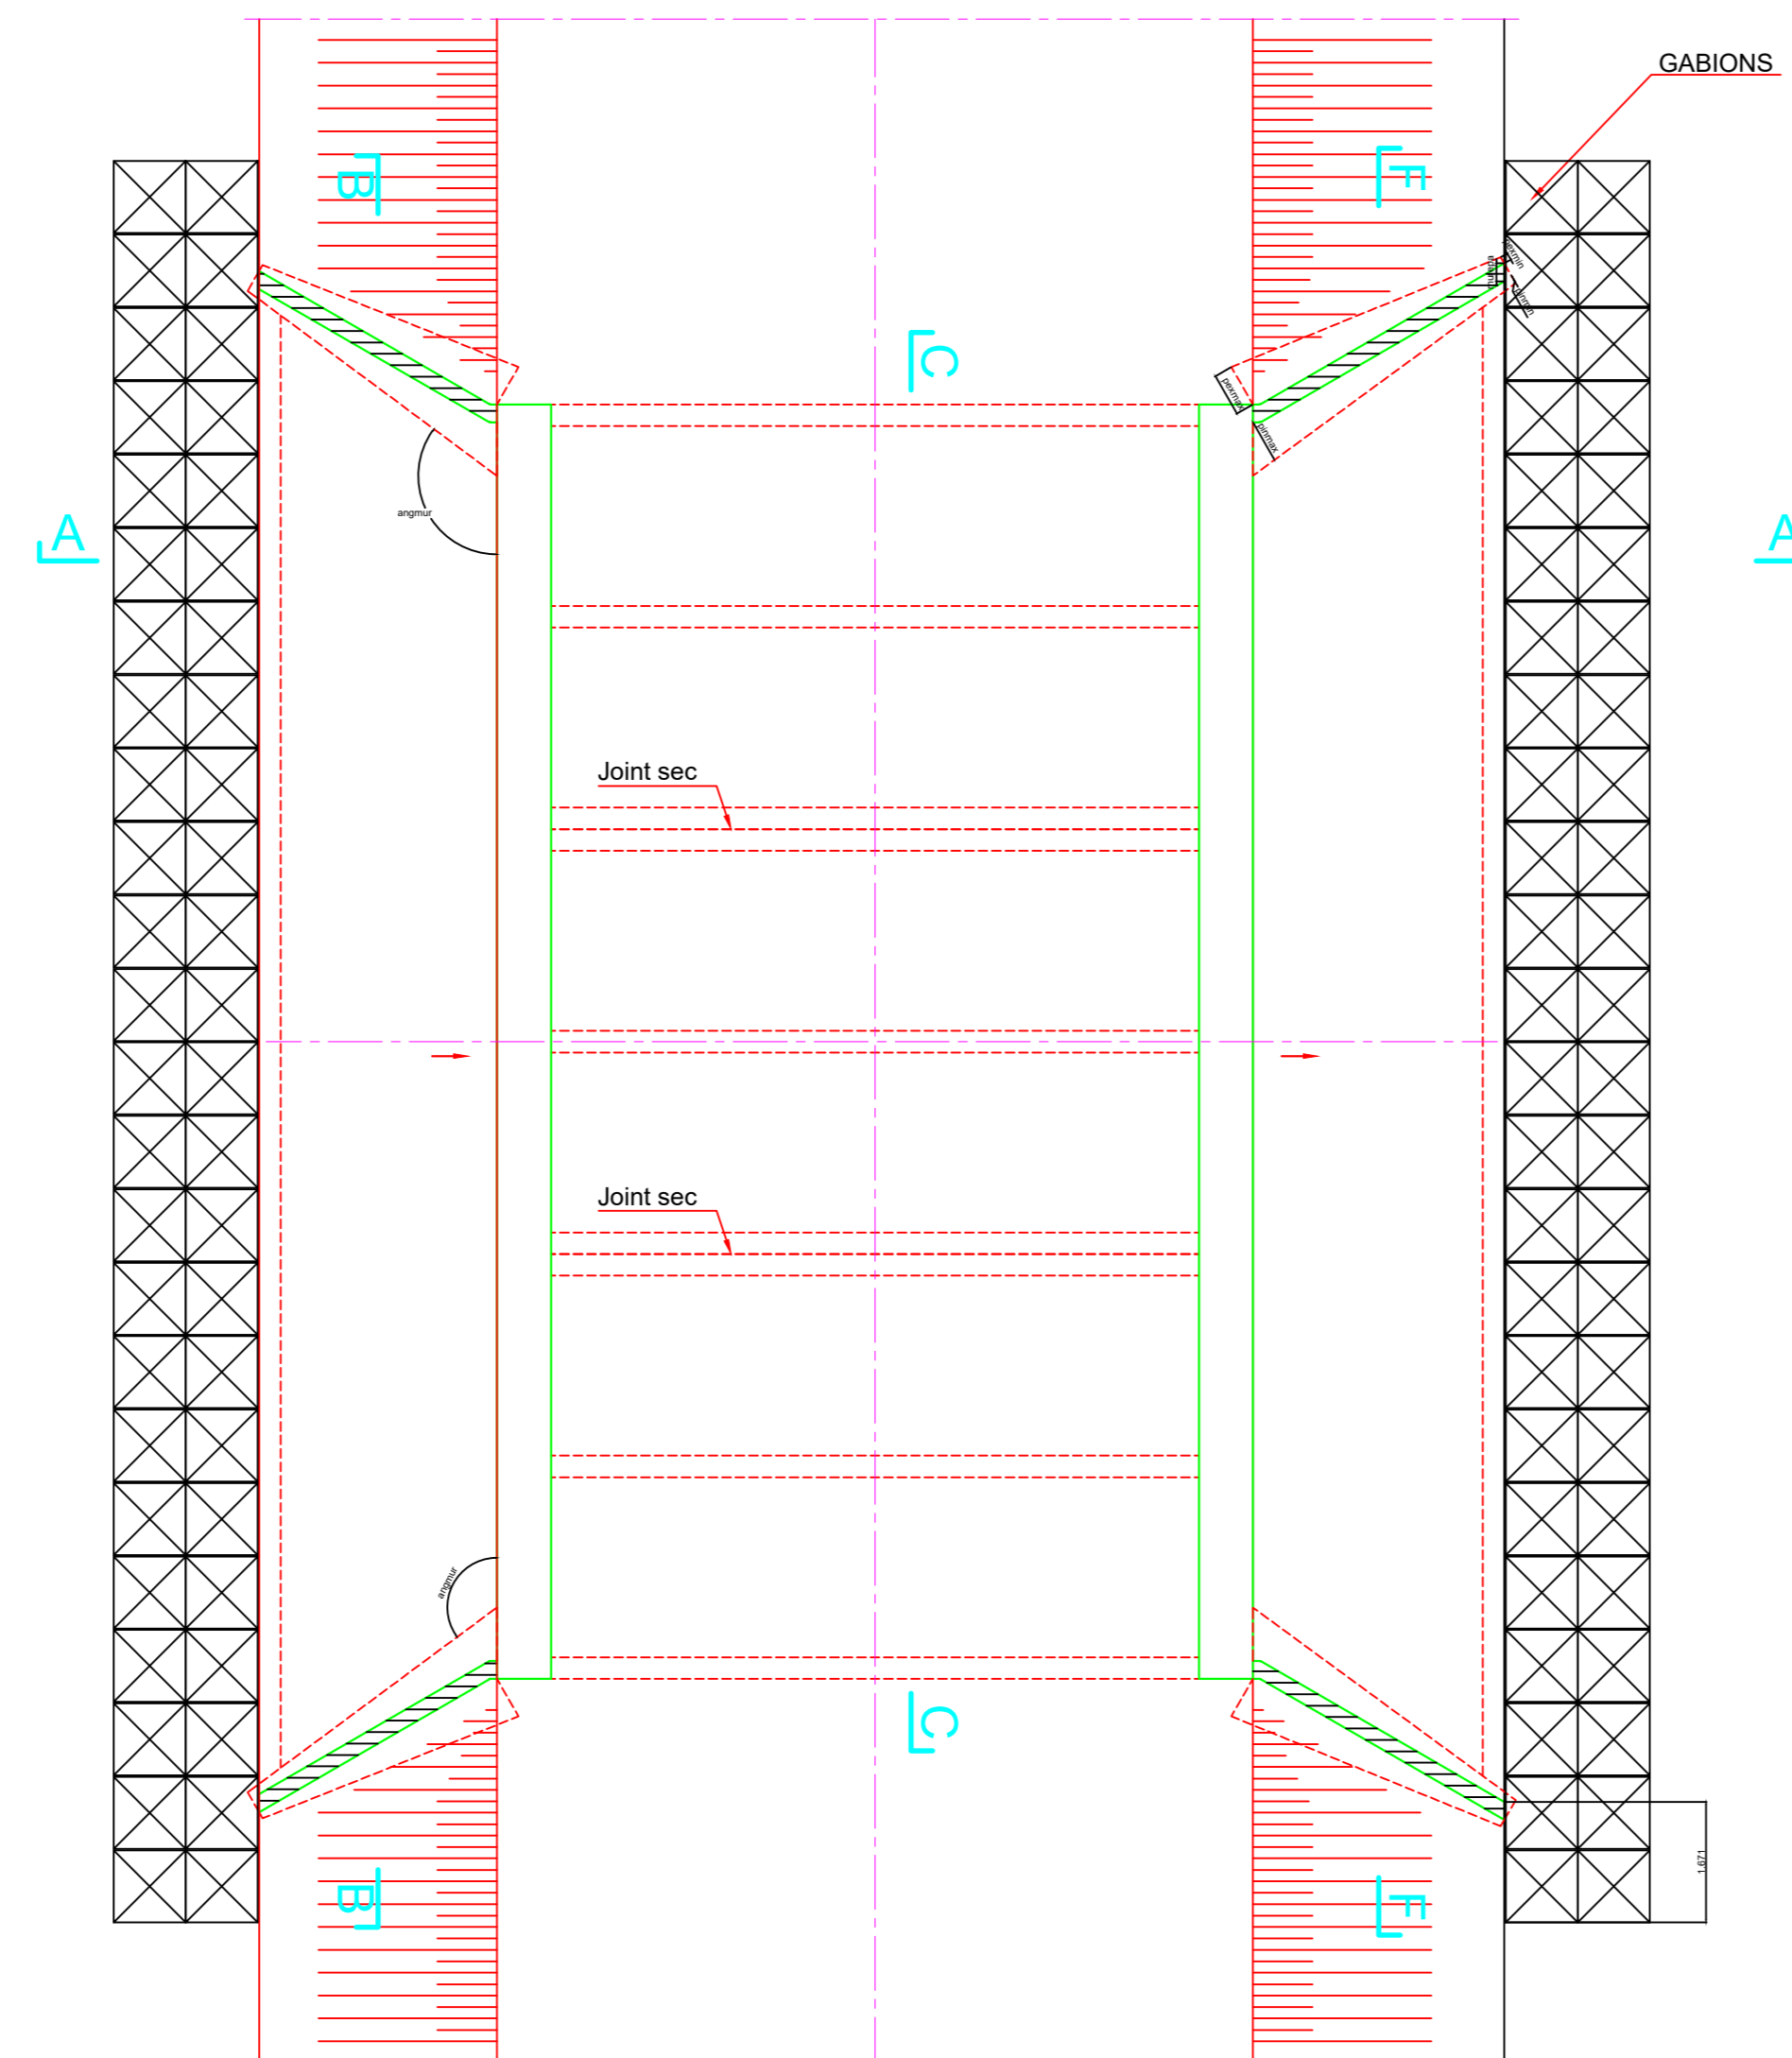

COUPE A-A

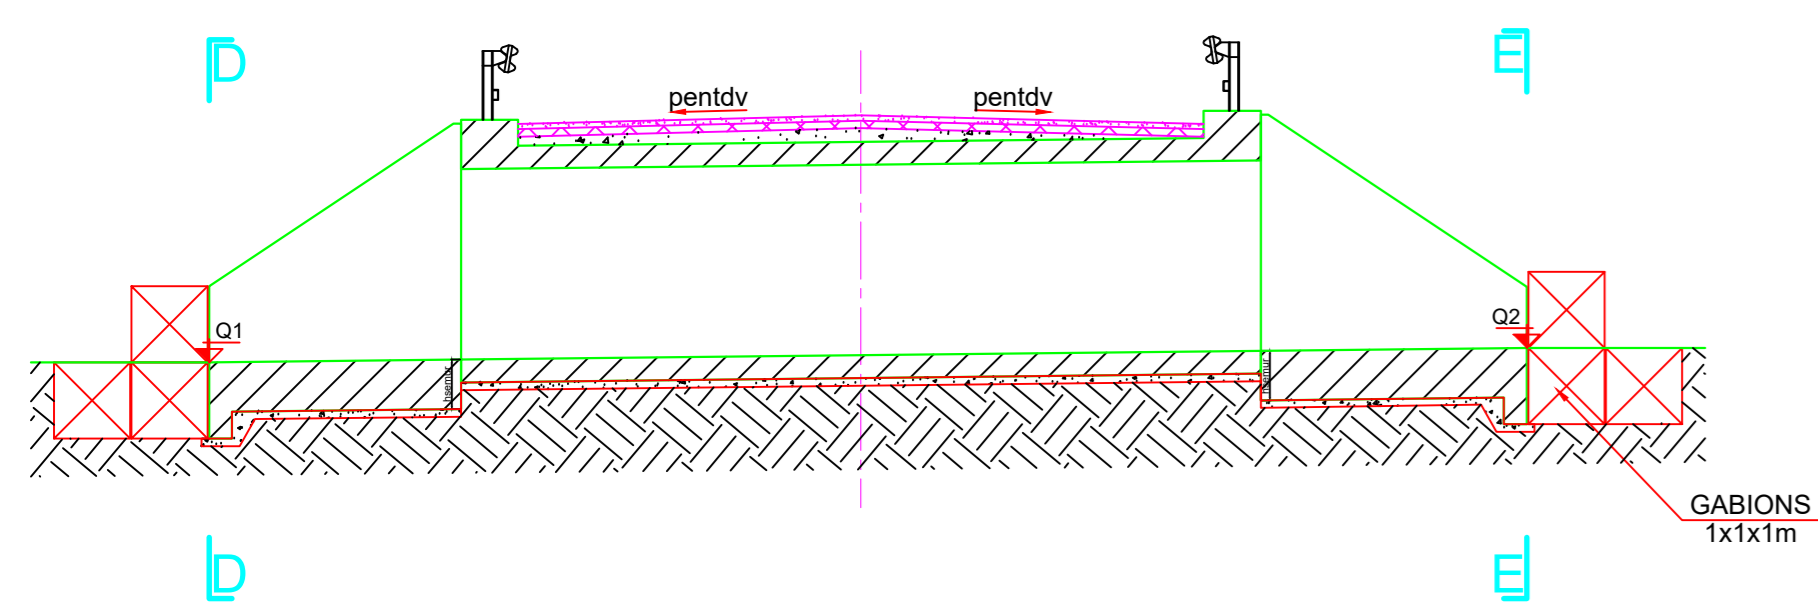

COUPE B-B

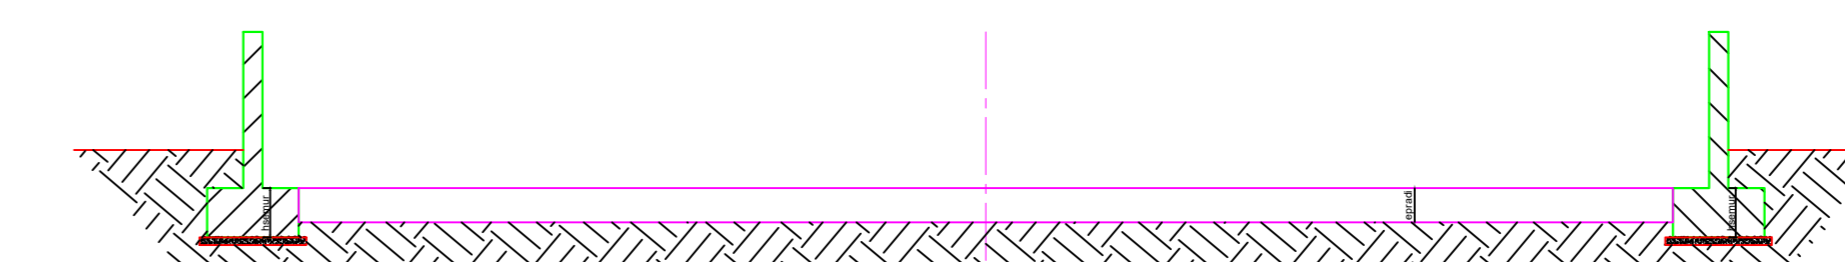

COUPE D-D

