



COFFRAGE TYPE DU PS AU PK

Nom du fichier données:

COUPE LONGITUDINALE
Ech. 1/100

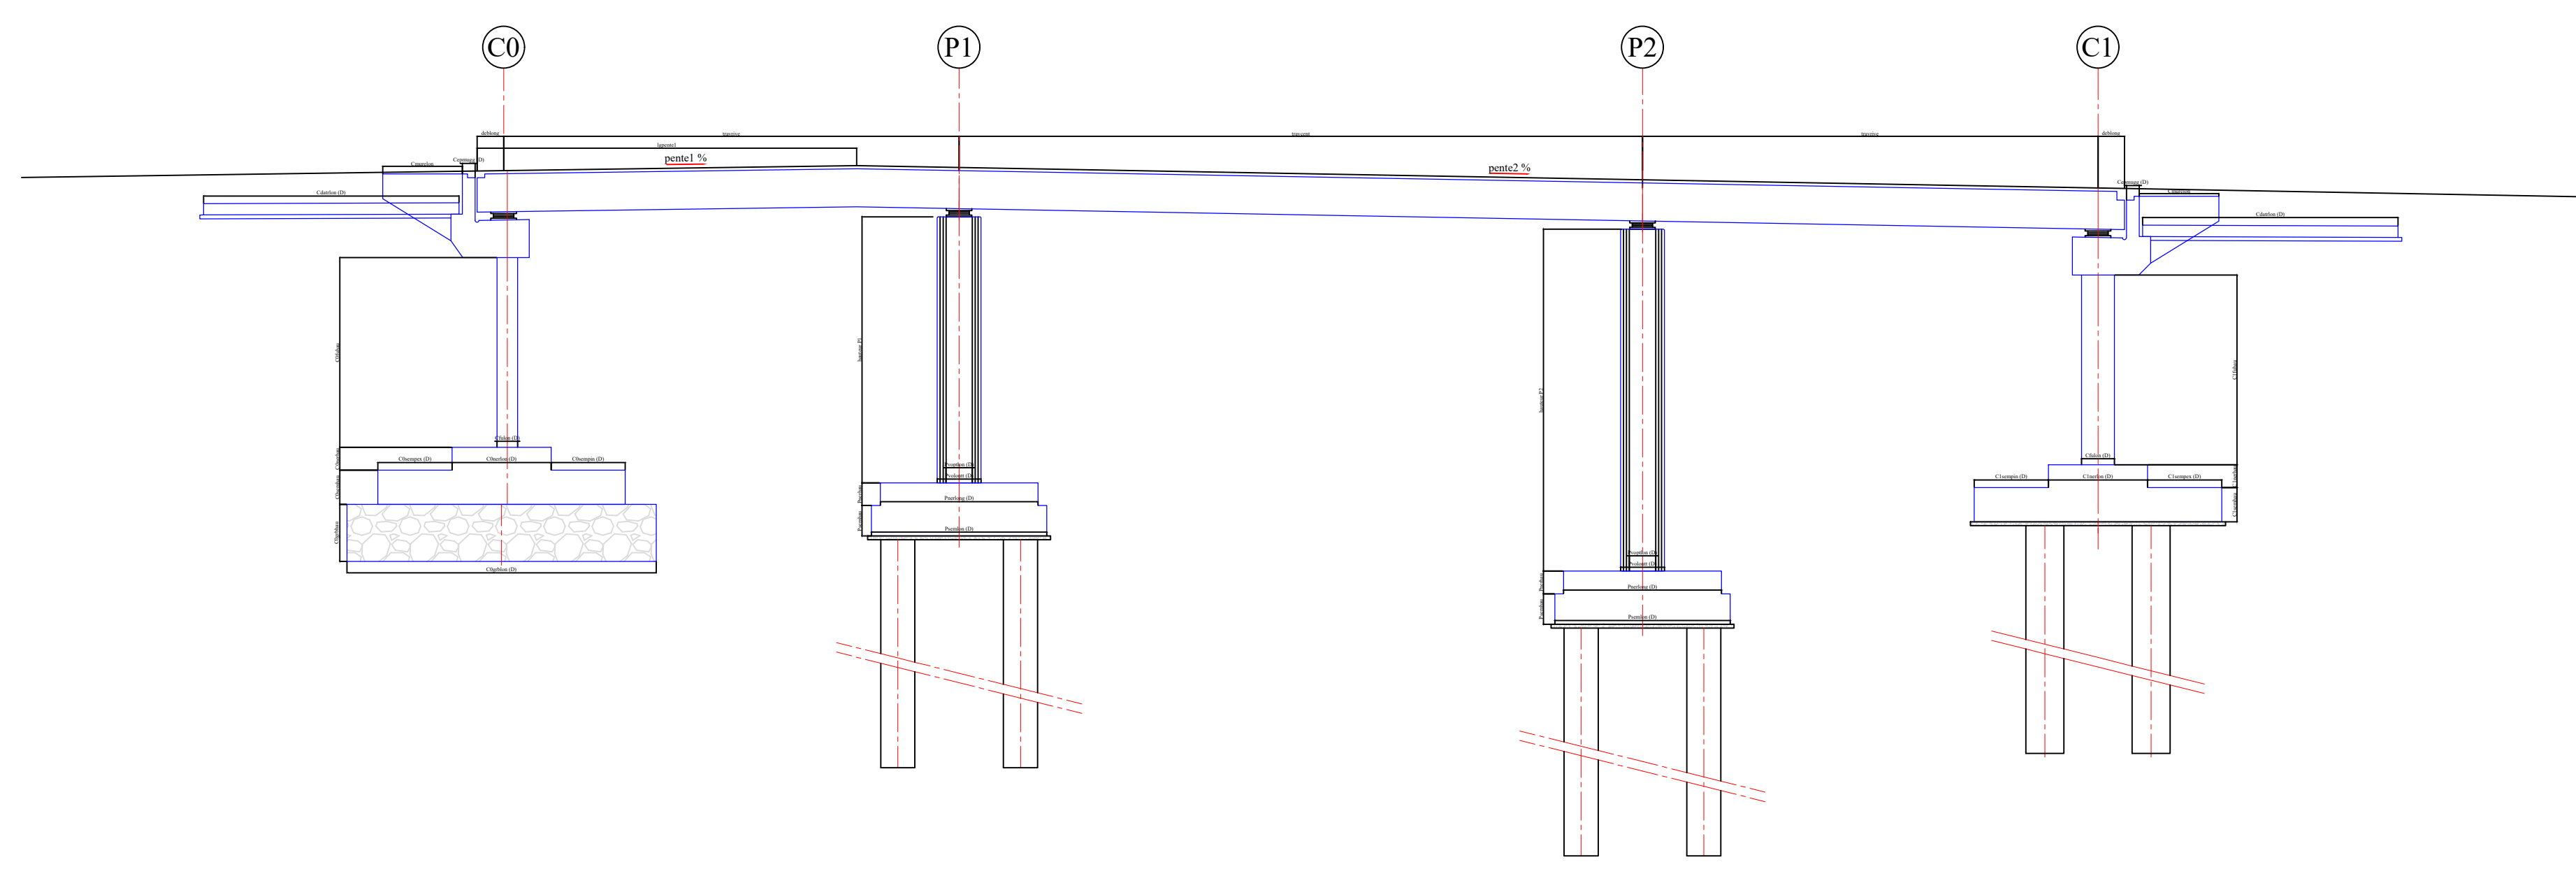


TRACE EN PLAN
ech: 1/100

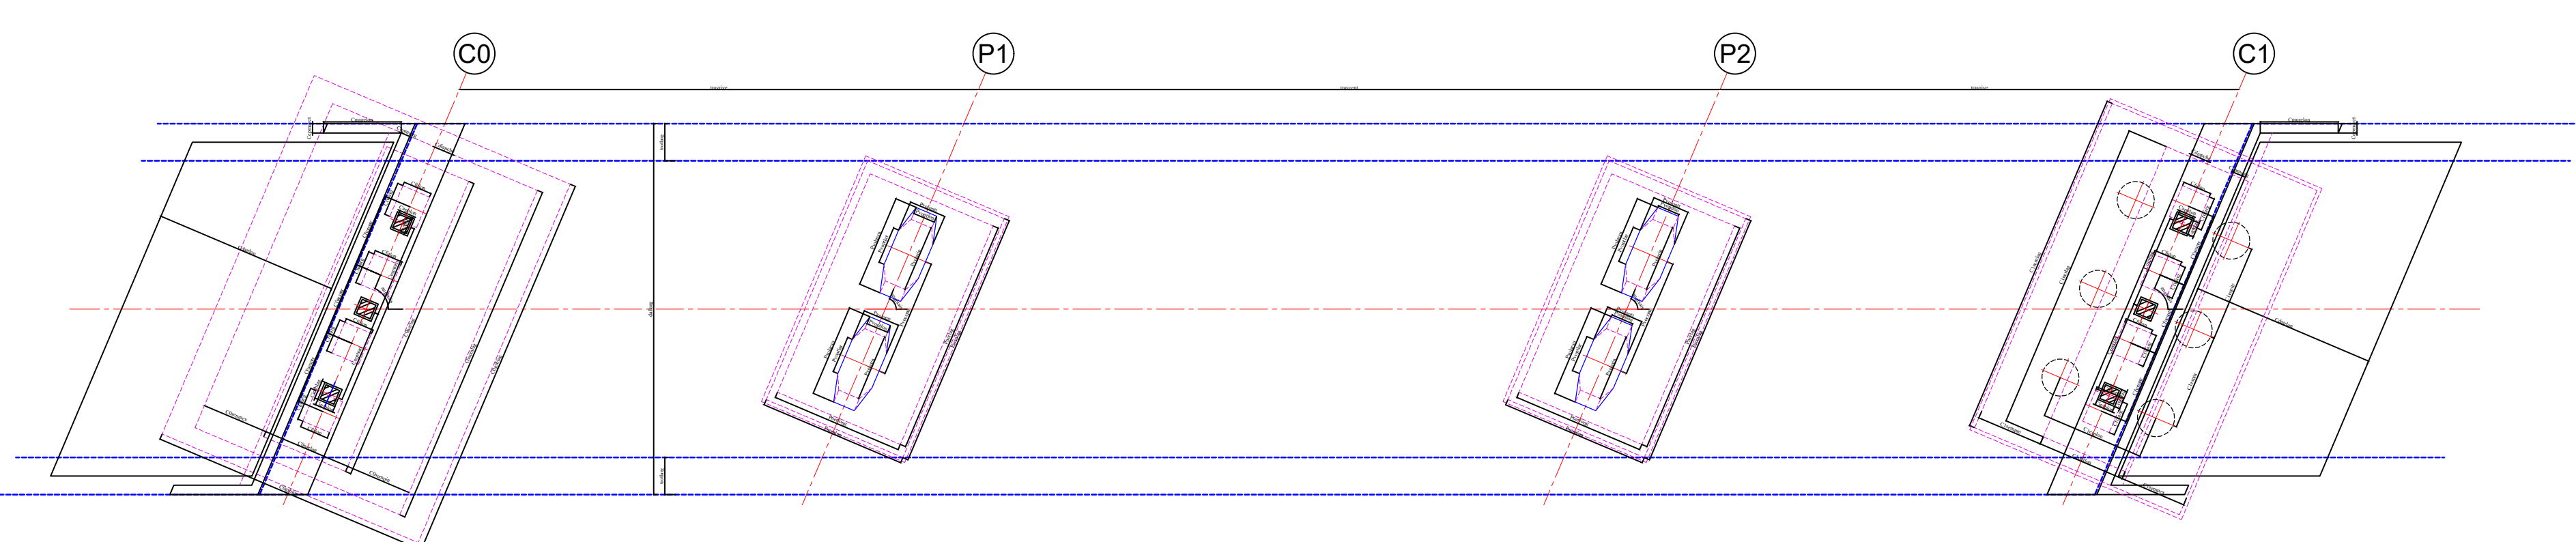


DALLE AVEC ENCORBELLEMENT (formdal = 1)

COUPE TRANSVERSALE DROITE
Ech

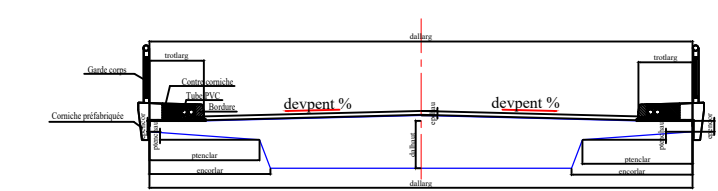


COUPE TRANSVERSALE BIAISE
Ech

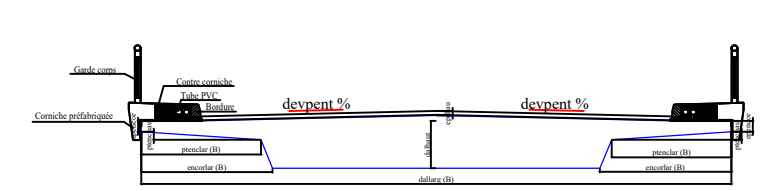


DALLE SIMPLE (formdal = 0)


COUPE TRANSVERSALE DROITE
Ech

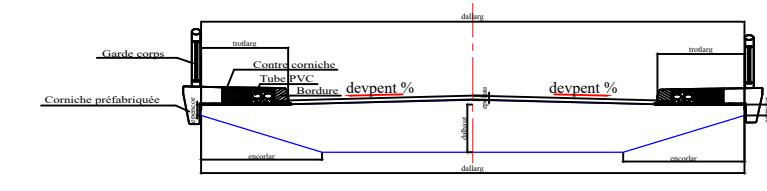

COUPE TRANSVERSALE BIAISE
Ech

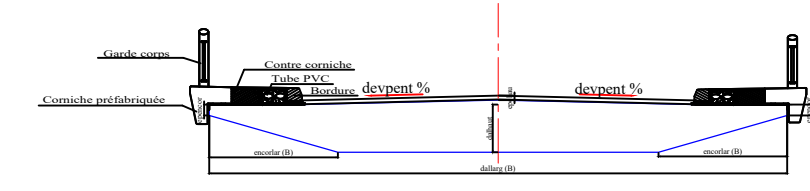


COUPE A-A
Ech

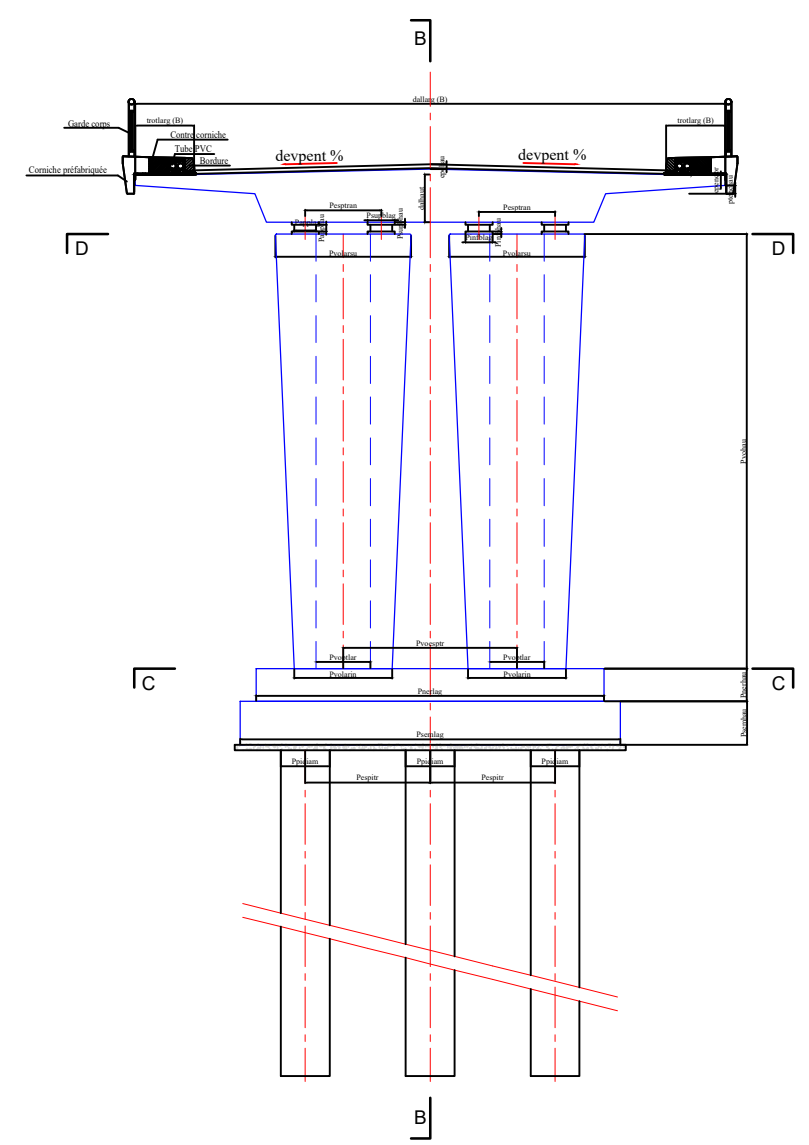


COUPE D'UNE PILE


COUPE B-B
Ech

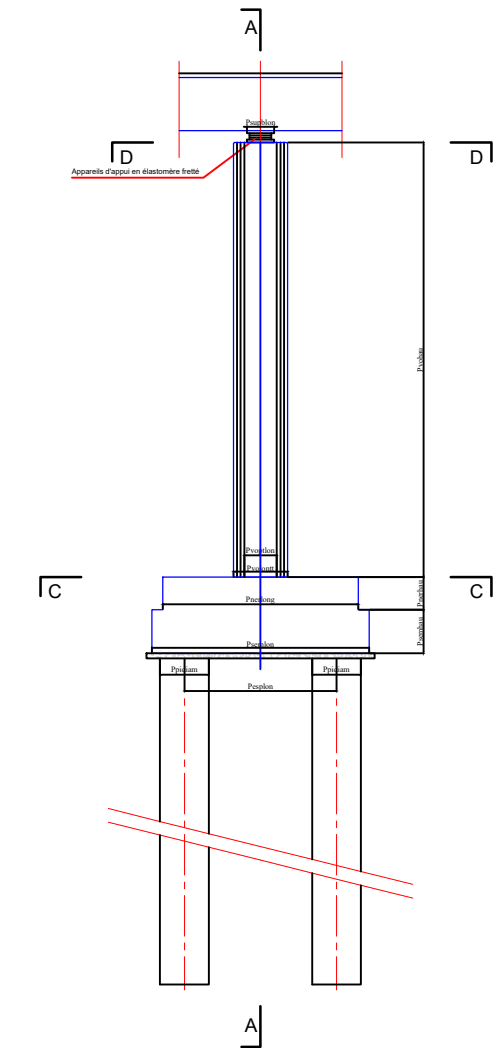


COUPE C-C
Ech

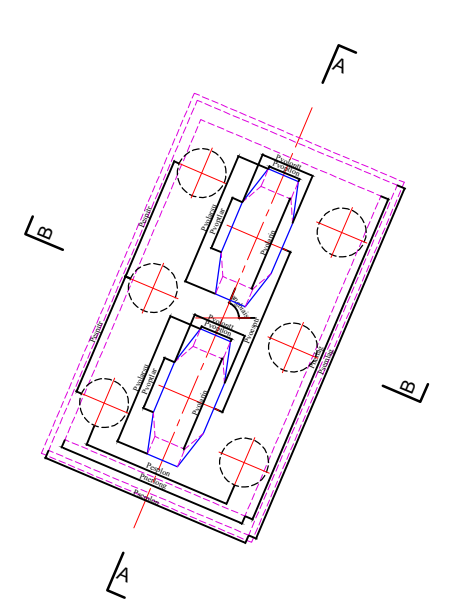


COUPE D-D
Ech

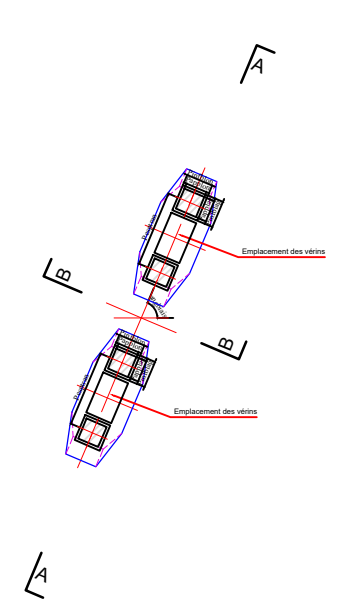


COUPE B-B DE LA CULEE C0
ECH

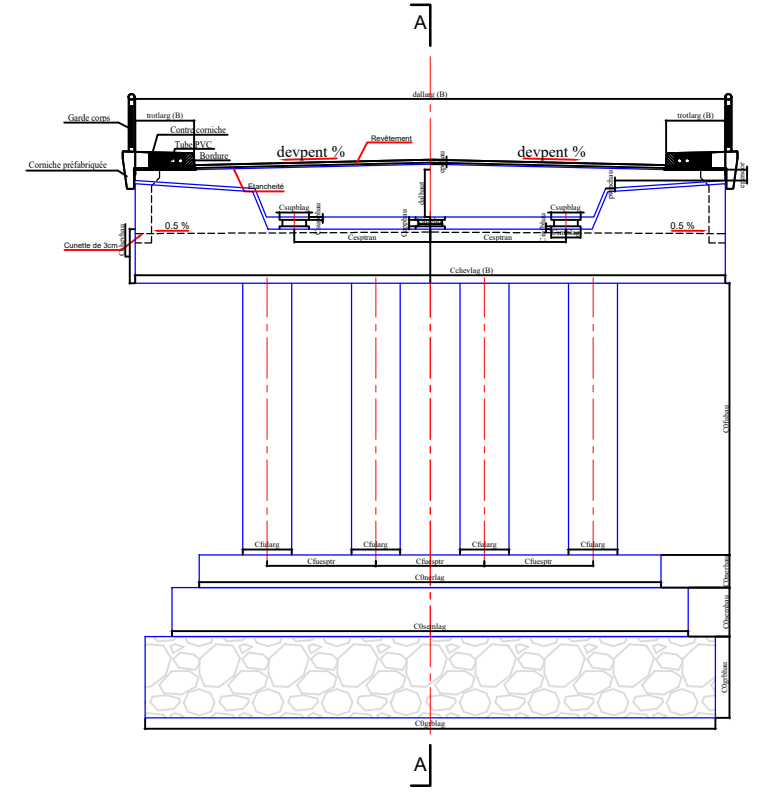


COUPE A-A CULEE C0
ECH

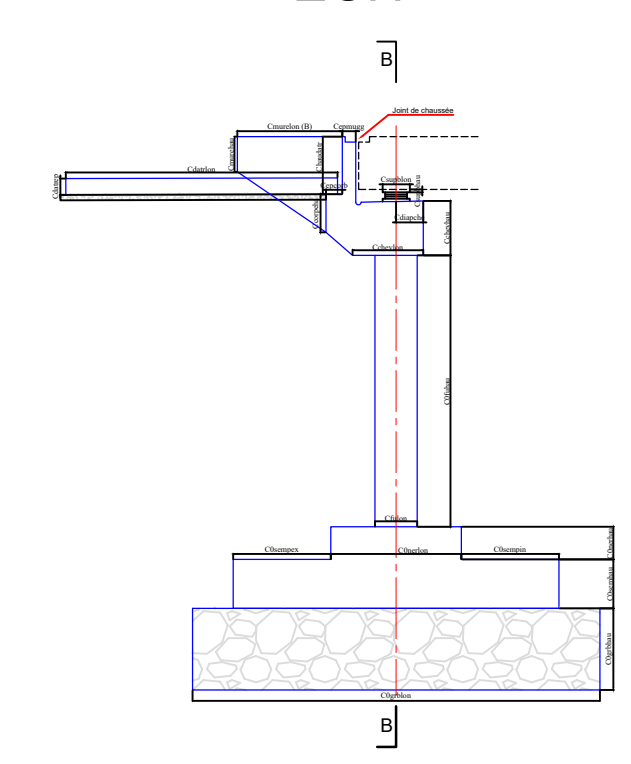

COUPE A-A CULEE C1
ECH

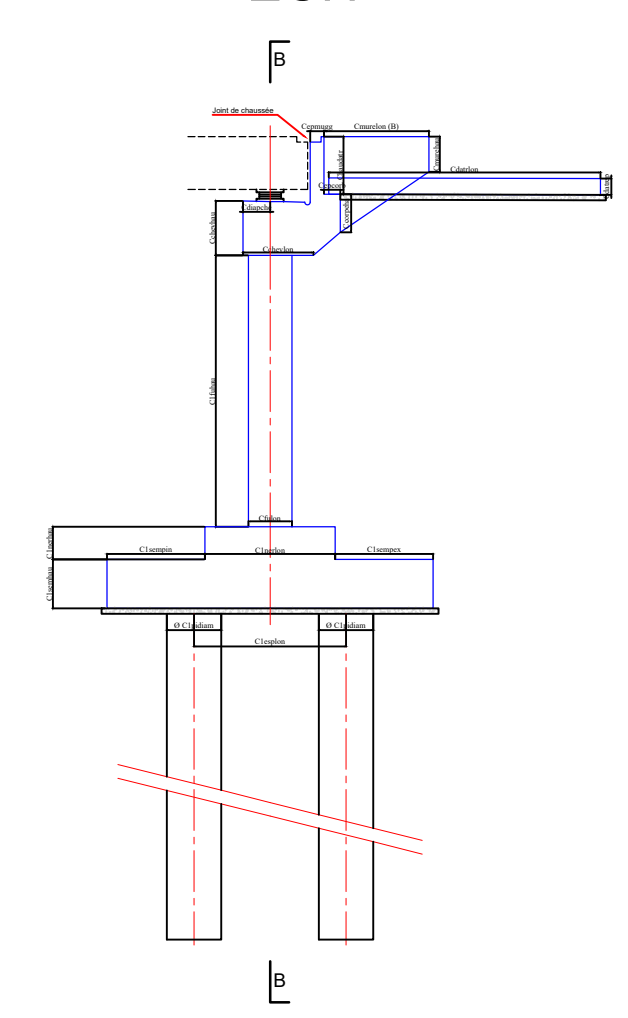

VUE EN PLAN CULLE C0
Ech

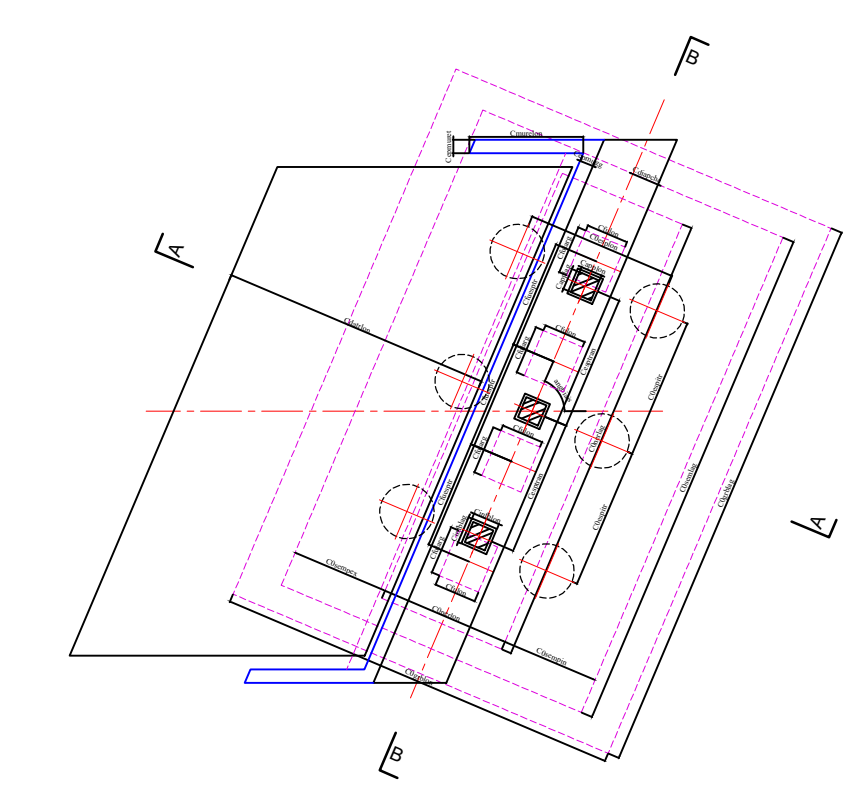

VUE EN PLAN CULLE C1
Ech

